



MUNICÍPIO DE SANTARÉM

Departamento de Gestão Territorial e Planeamento/Divisão de Gestão Urbanística
Secção de Administração e Licenciamentos

18-2017/98

Edital 153/2021

Ricardo Gonçalves Ribeiro Gonçalves, Presidente da Câmara Municipal de Santarém, torna público, que, foi aprovada, por despacho de 04 de dezembro de 2019, a numeração de polícia no arruamento – Rua 5 Quinas, sita no aglomerado Casals da Milhariça, pertencente à Freguesia de Arnelro das Milhariças, deste Município.

Serve o presente edital para proceder à sua divulgação, sendo composto por duas páginas.




Para mais esclarecimentos deverá(ão) aceder a <http://websig.cm-santarem.pt>

Santarém, 05 de maio de 2021

O Presidente da Câmara Municipal
RICARDO
GONÇALVES
RIBEIRO
GONÇALVES
Ricardo Gonçalves Ribeiro Gonçalves

Assinado de forma digital
por RICARDO GONÇALVES
RIBEIRO GONÇALVES
Dados: 2021.05.06 14:36:45
+01'00'



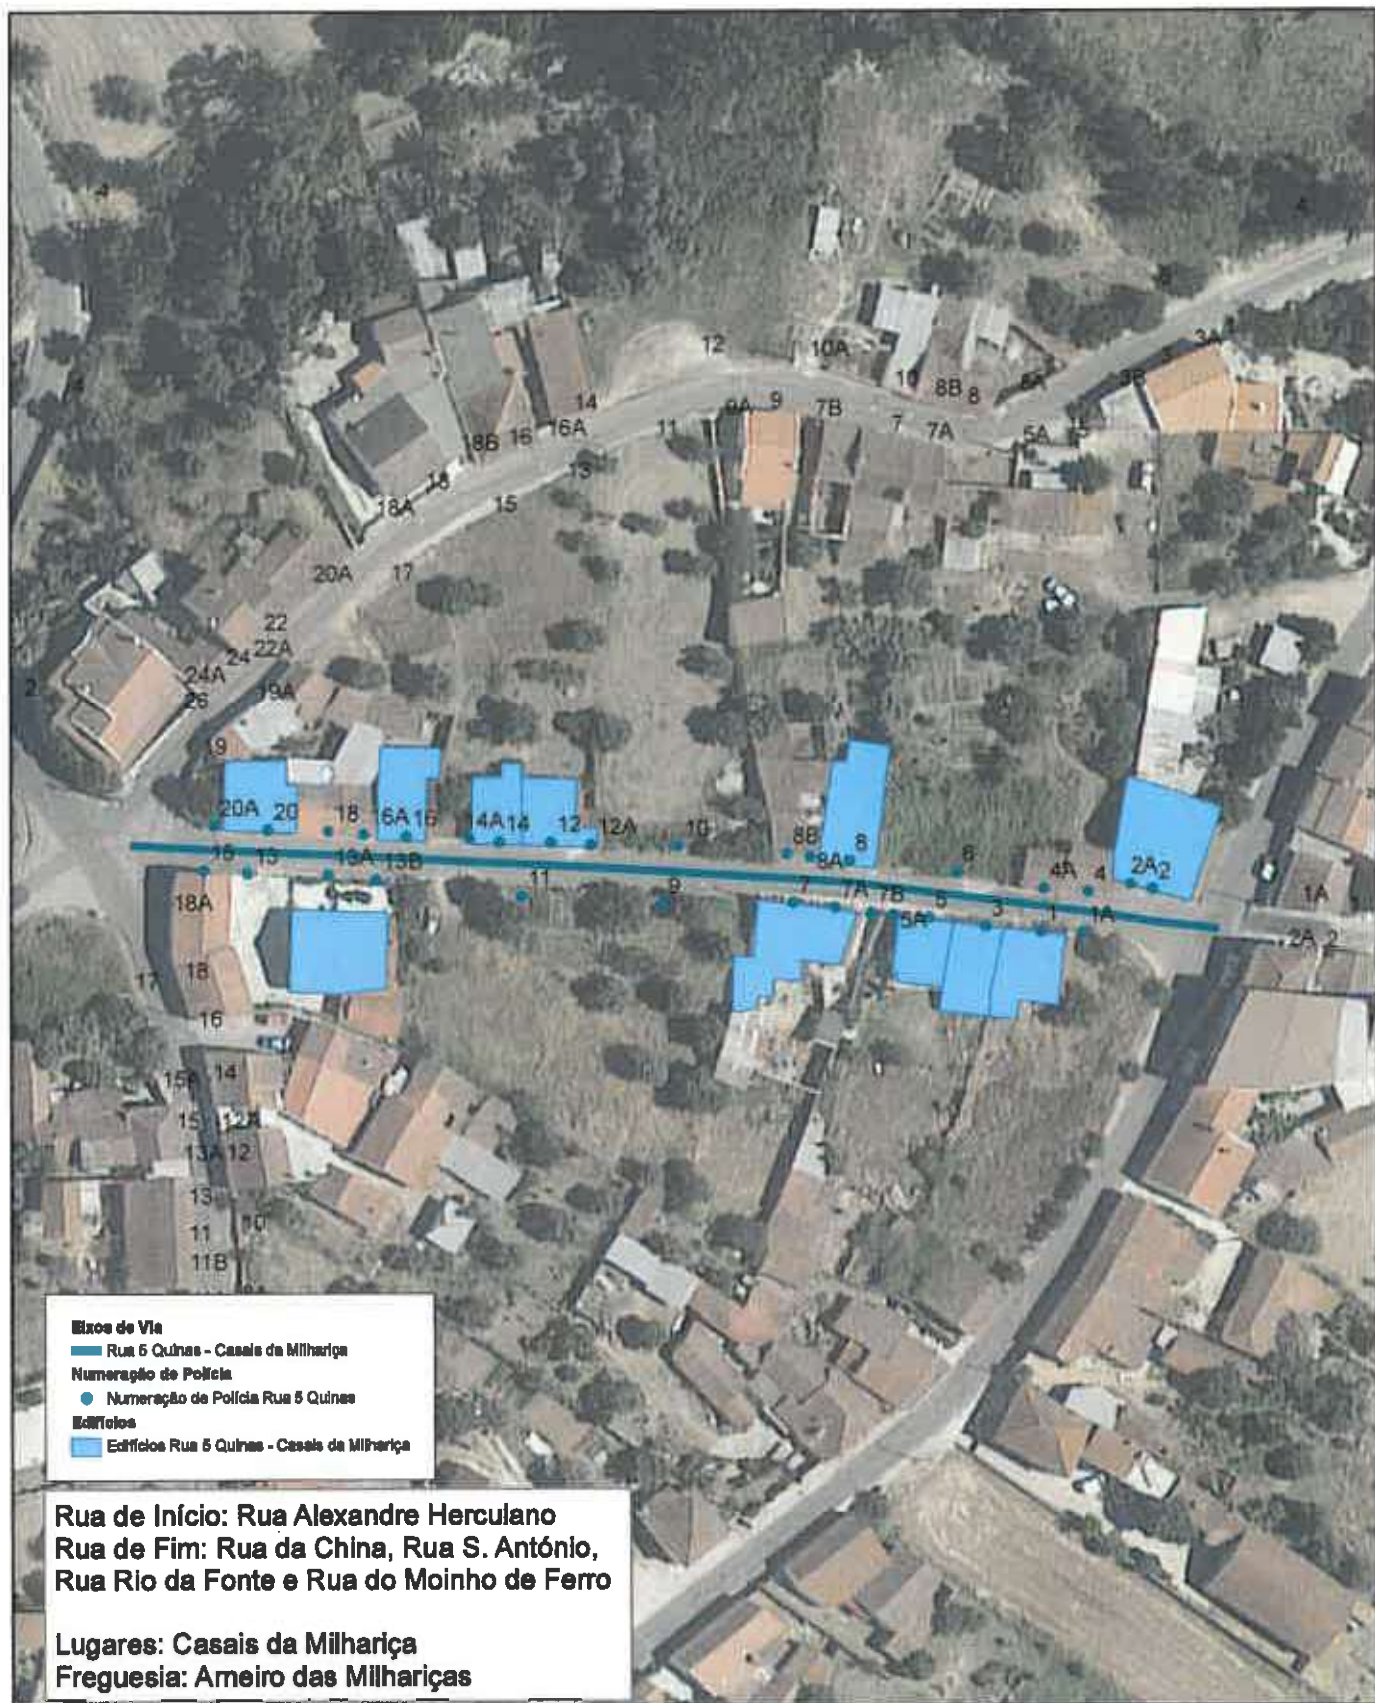

PLANTA DE LOCALIZAÇÃO

Rua 6 Quinas, Aglomerado de Casais da Milhariça, Freguesia do Arneiro das Milhariças

Escala: 1/1000

dezembro de 2017